



# Beleuchtung Bühnenbereich (Lighting Stage)

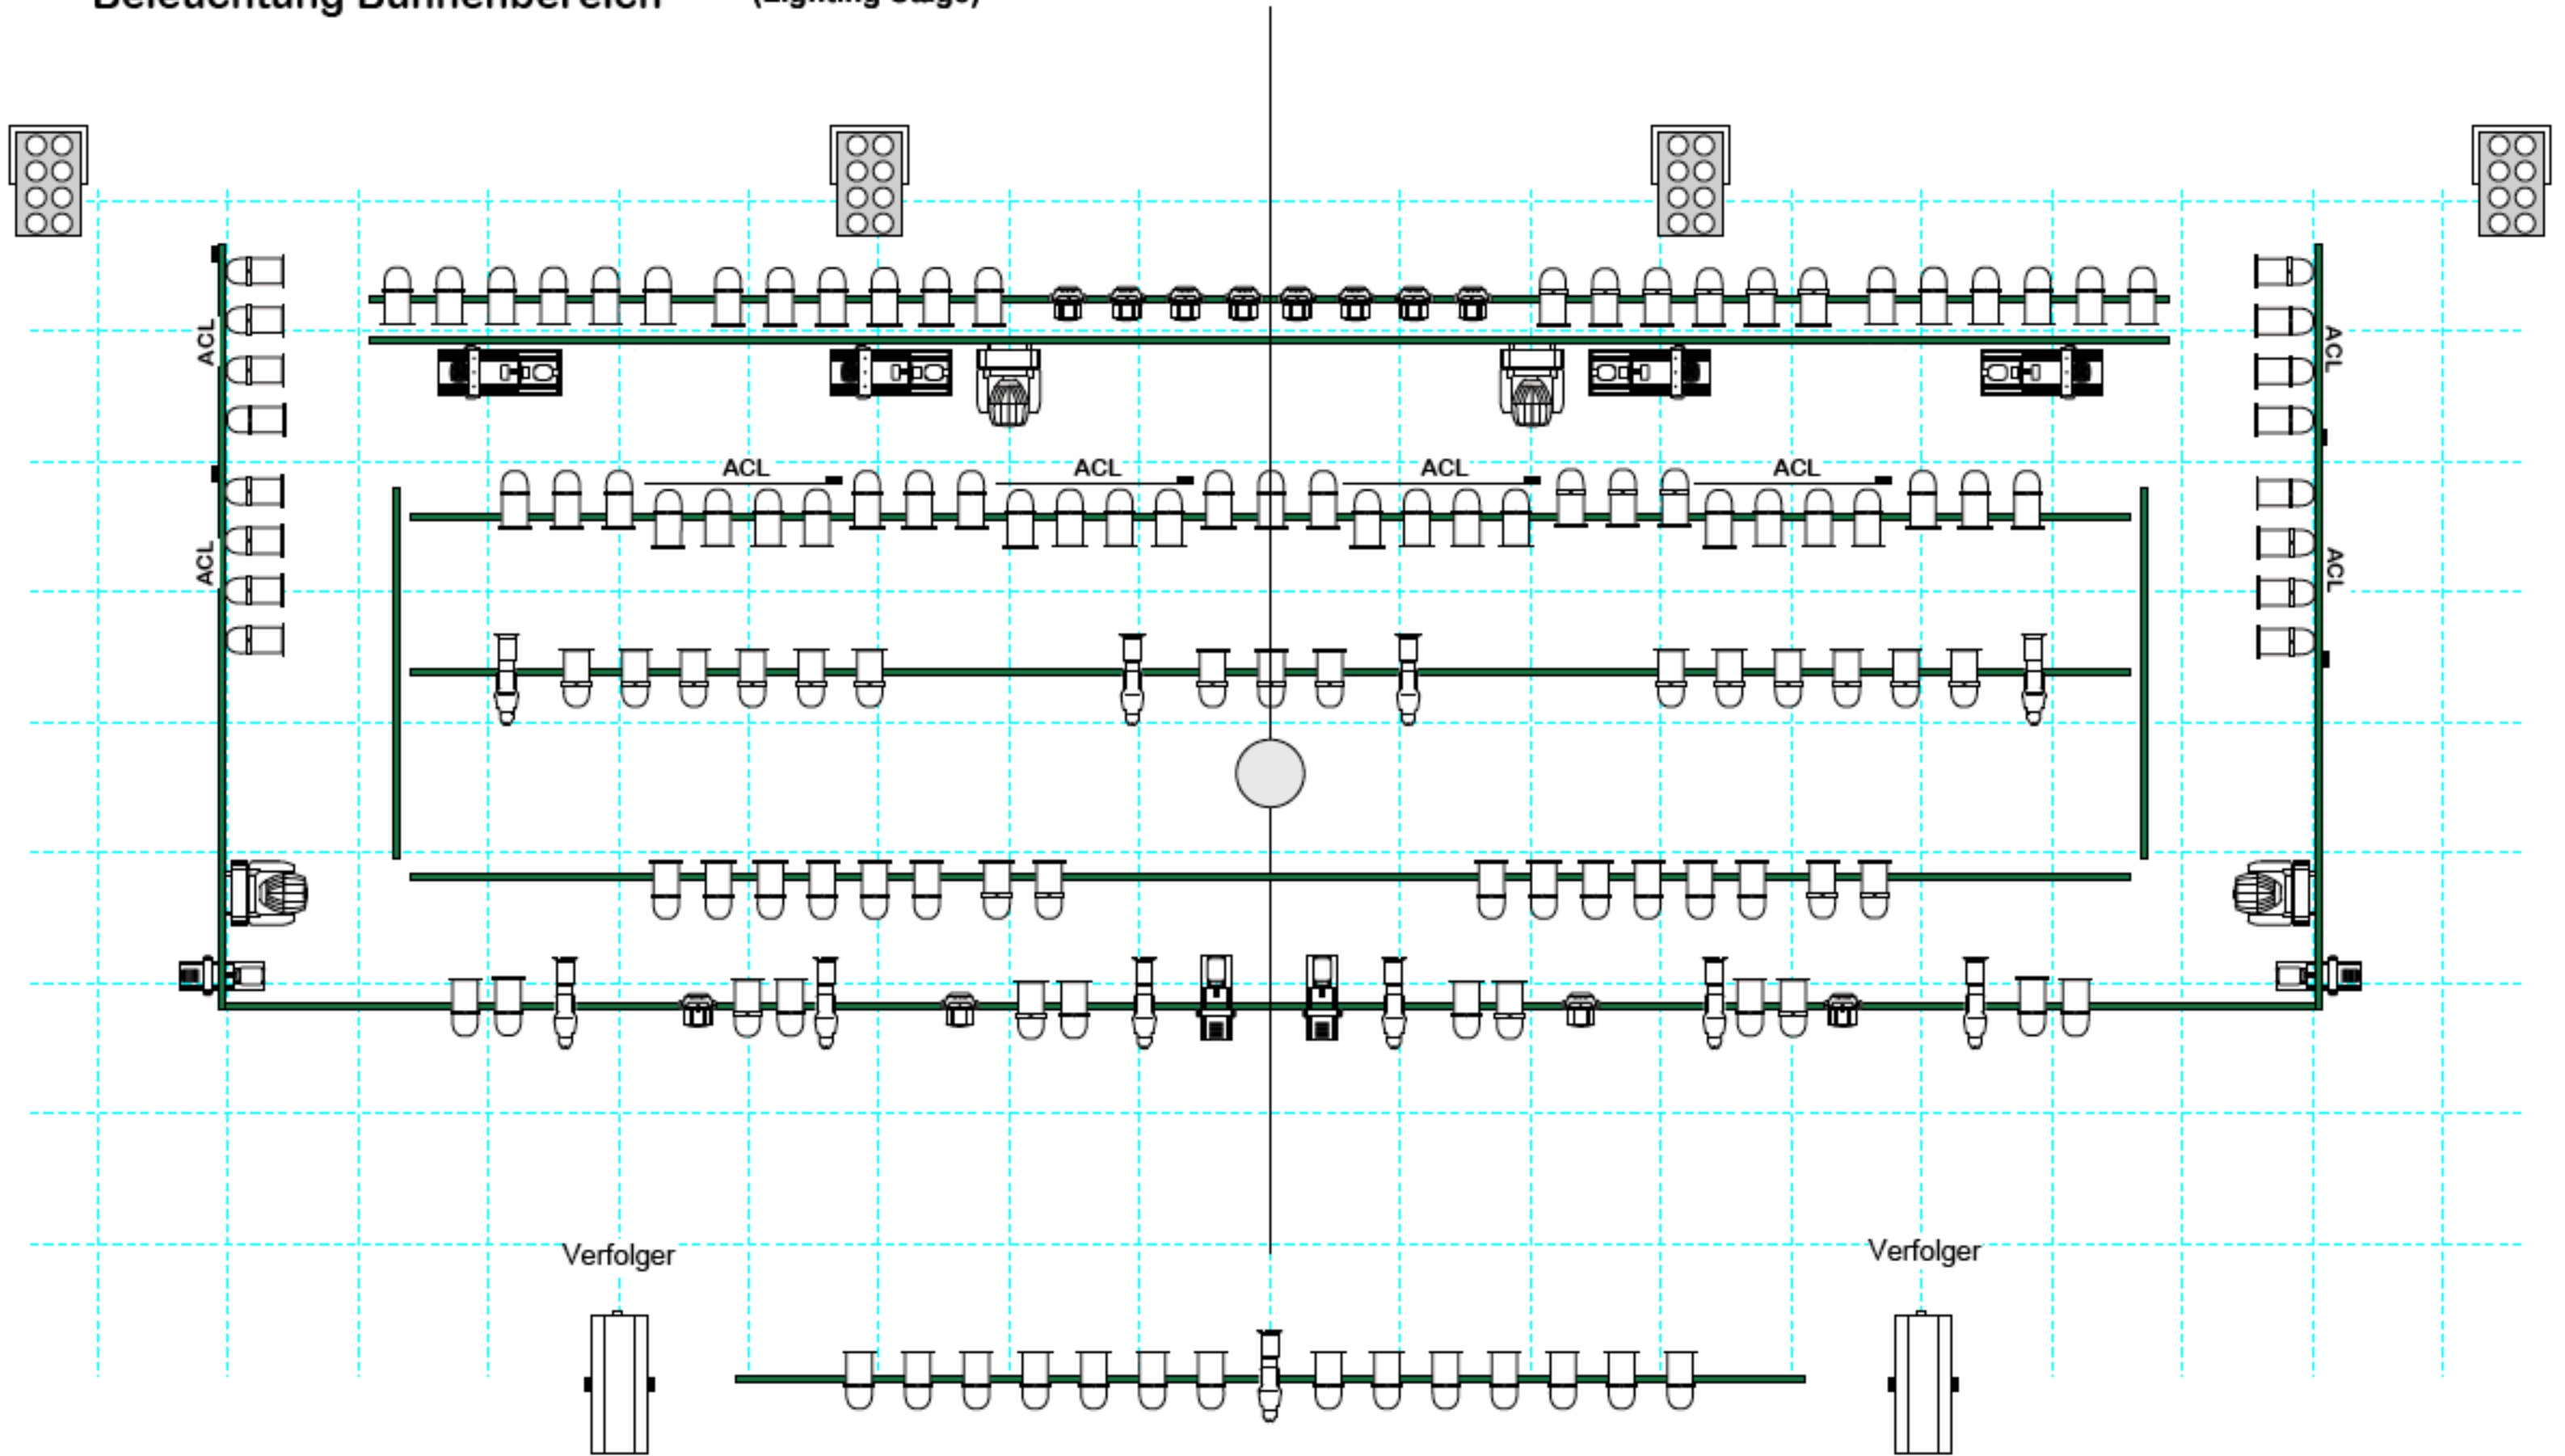


Masstab 1:50 bei A3

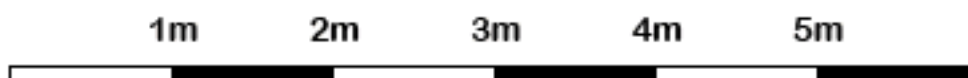

**WeststadtHalle  
Essen**

## Beleuchtung Bühnenbereich - Legende (Lighting Stage - Caption)

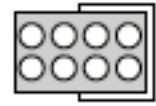

4x Lightblinder



6x 4er ACL PAR 64



4x Washlight Studiocolour 575



4x Intellabeam 13ch



4x Technobeam Lightresearch 250



6x Profiler ETC



4x Dataflash Strobes



79x PAR 64



2x Followspots



1x Mirror Ball

### Sonstiges: (miscellaneous:)

Controller: Flying Pig Wholehog II + ETC Express 125

Dimmpacks: Strand

Fog: F100

Hazer: Unique Look



**WeststadtHalle**  
**Essen**